




Japane may 1/12

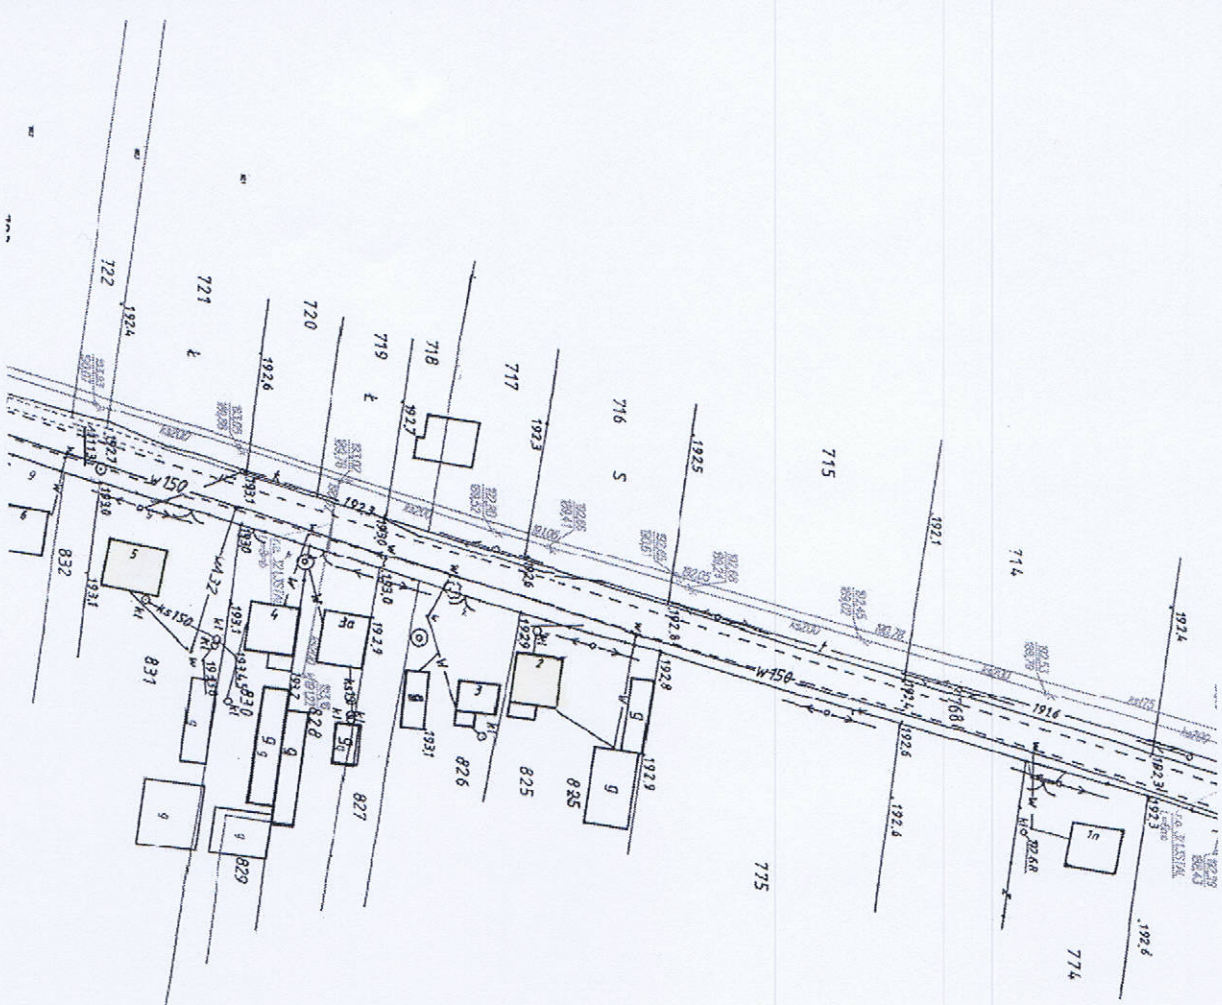

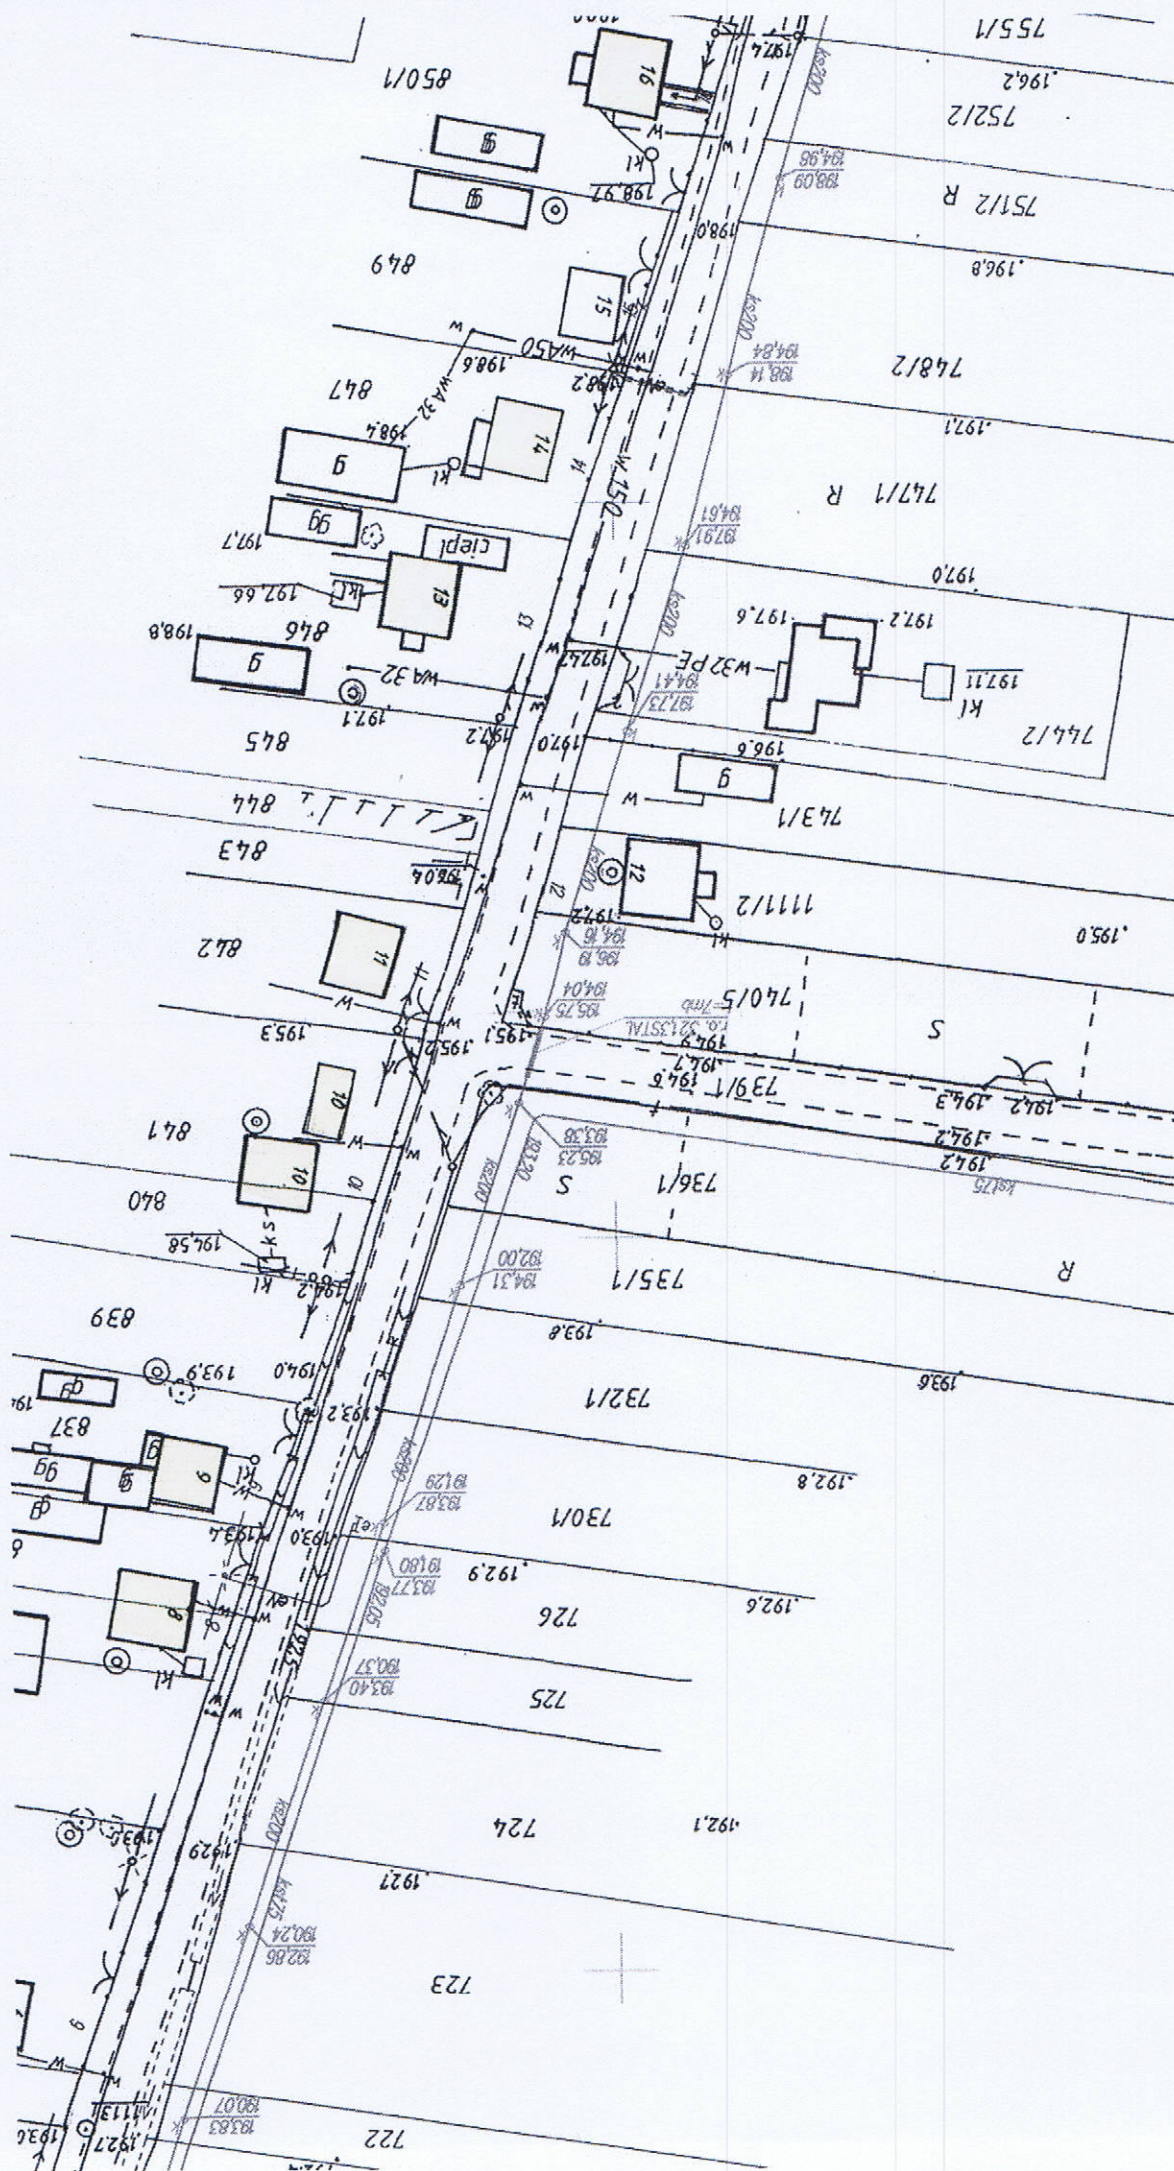

Tapbonec mouty 2/12

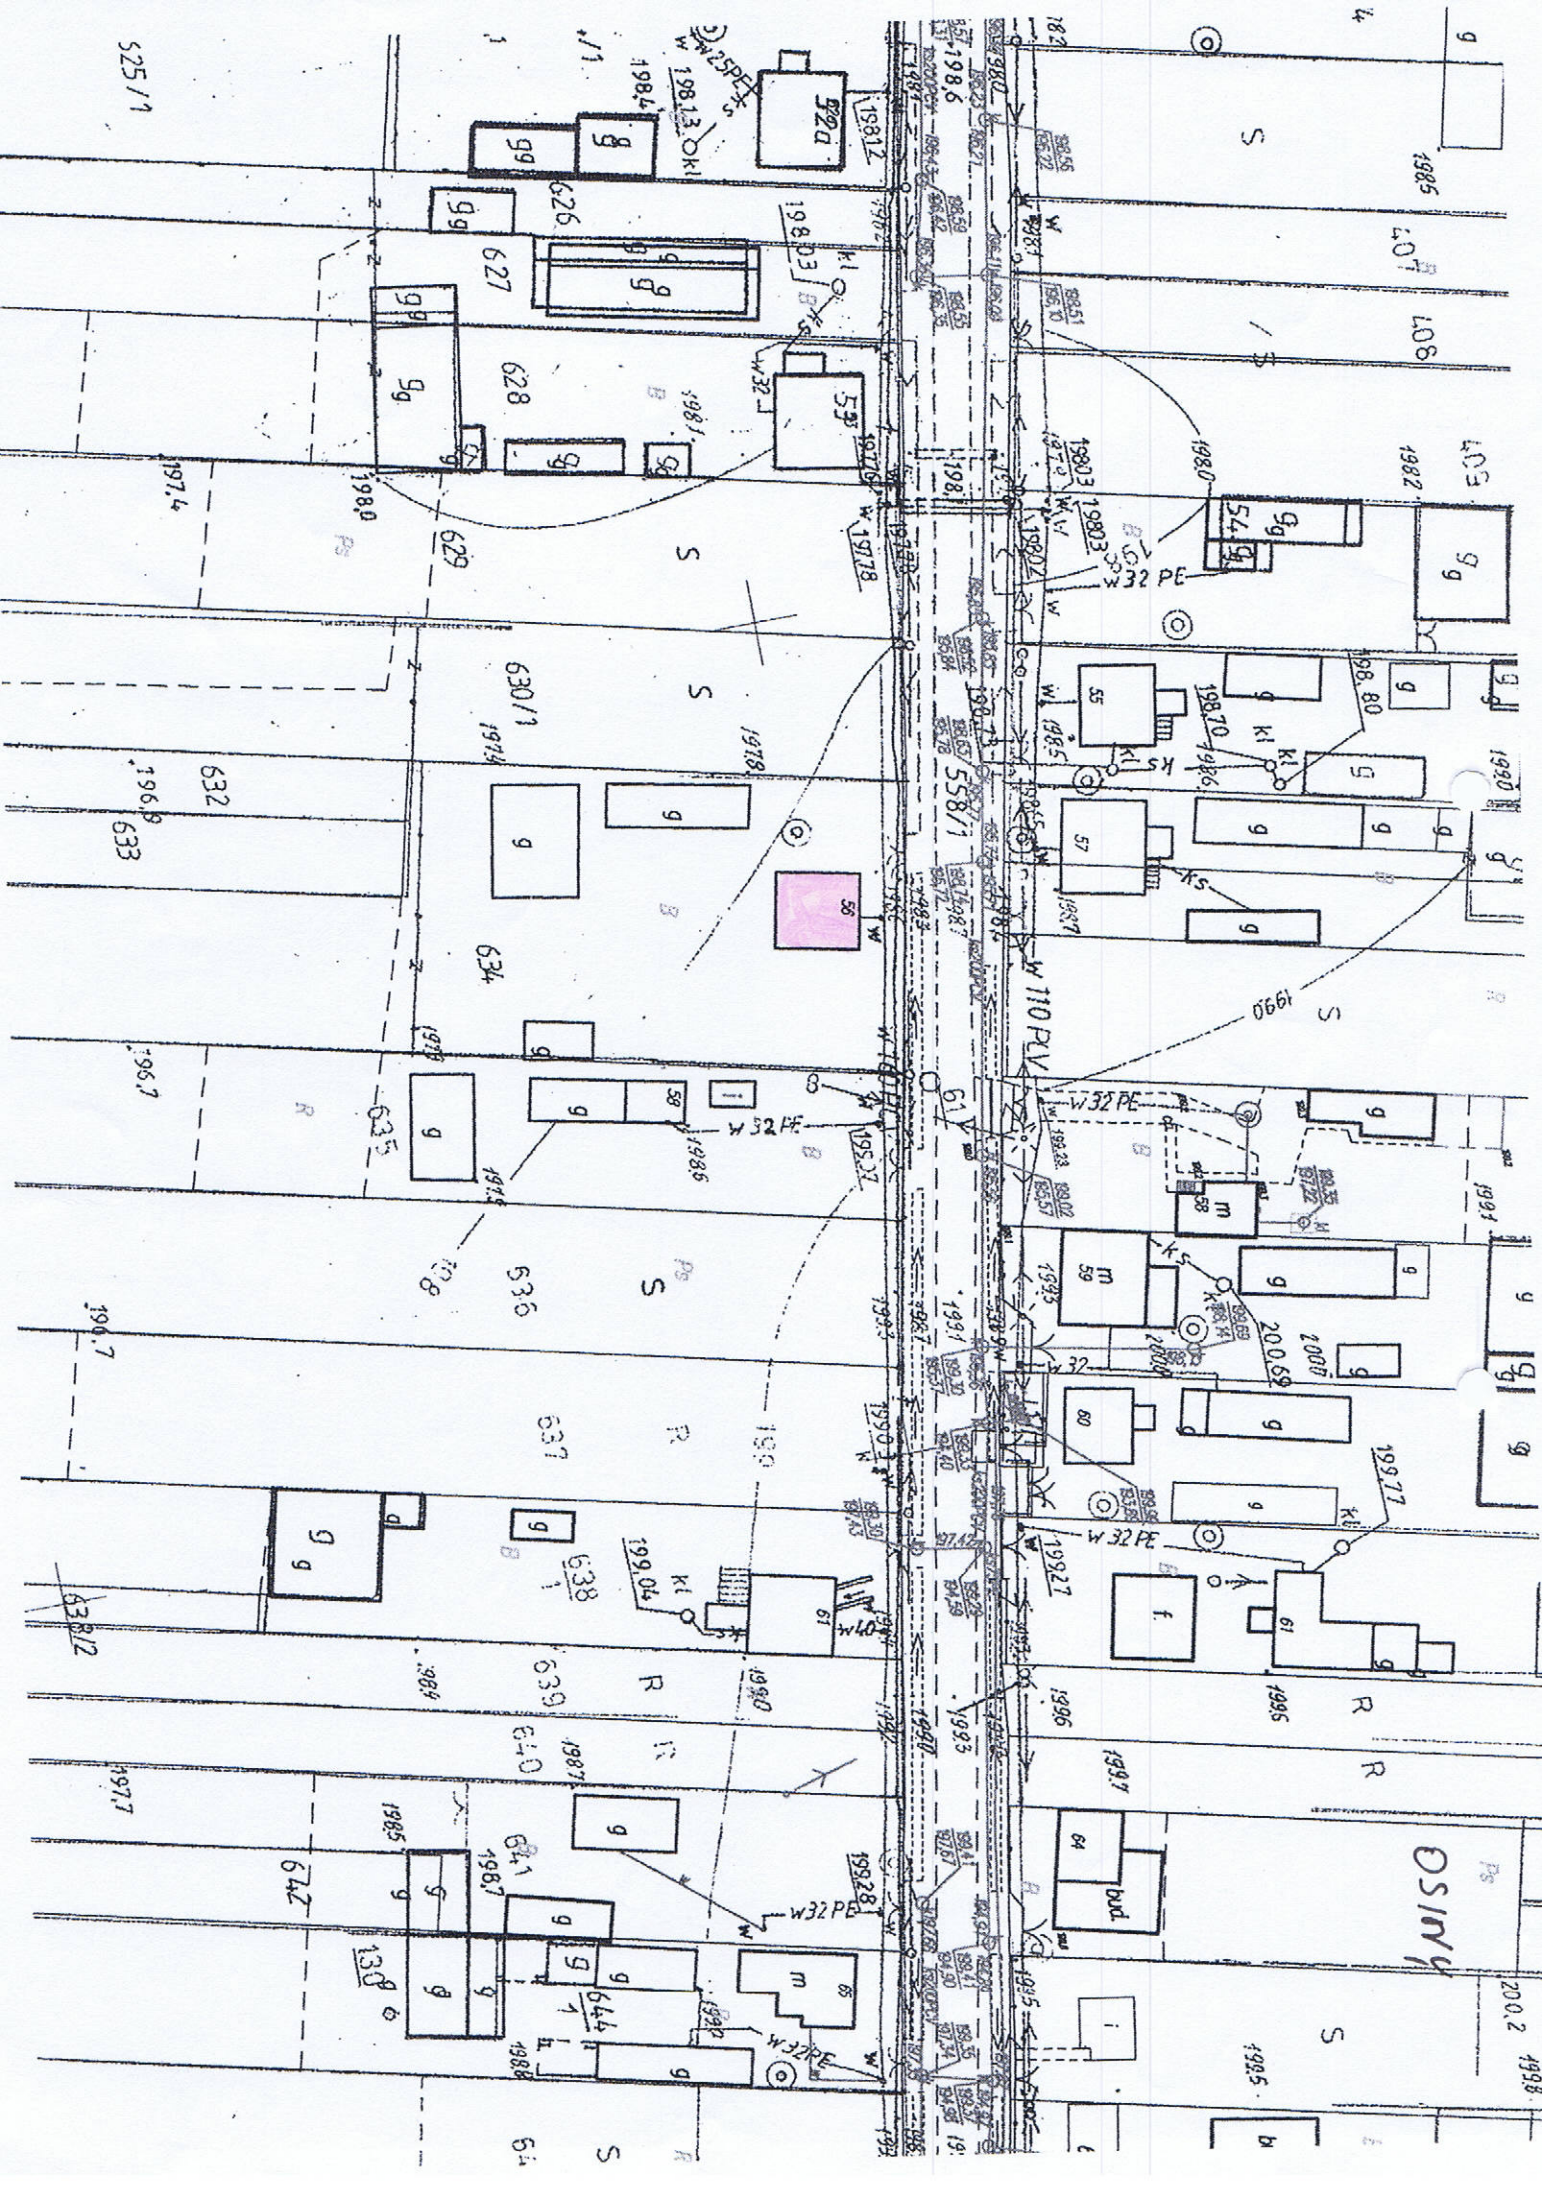

1/1



woj. świętokrzyskie, pow. starachowicki
gm. Mirzec obręb Mirzec I, Mirzec II
**GEODEZYJNA INWENTARYZACJA
SIECI KANALIZACJI SANITARNEJ**

Skala 1 : 1000

Sekcja mapy nr 134.433.072/081

Nr zgłoszenia: 241/08

Al. 2008
data i podpis wykonawcy
**Geodezyjno - Kartograficzny
"INTER-GEO"**
mgr inż. **WŁADYSLAWA MOTYKA**
ul. nr 10150
27-200 Starachowice
Margaria 6/32, tel. 041 274-18-27 NIP 654-10-25 710 REGON 290578837


Biurowy Urząd
Geodezyjno - Kartograficzny
"INTER-GEO"

Margaria 6/32, tel. 041 274-18-27
NIP 654-10-25 710 REGON 290578837

STAROSTA STARACHOWICKI

Powiatowy Urząd Dokumentacji
Geodezyjno - Kartograficznej w Starachowicach
Wykonanie na niniejszej mapie sieci uzbrojenia
terenu zasoby inwentaryzowane, a dokonywany pomiar
w wyniku inwentaryzacji przyjęto do państwowego
zasobu geodezyjnego i kartograficznego
w dniu *18.11.2008*
Zamówienie pod nr *2020-90/2008*
Z dnia *18.11.2008* Z-wp. *S. KROSTY*
mgr inż. *W. Motyka*
Powiatowy Urząd Dokumentacji
Geodezyjno - Kartograficznej

Niniejszy stan 1/2

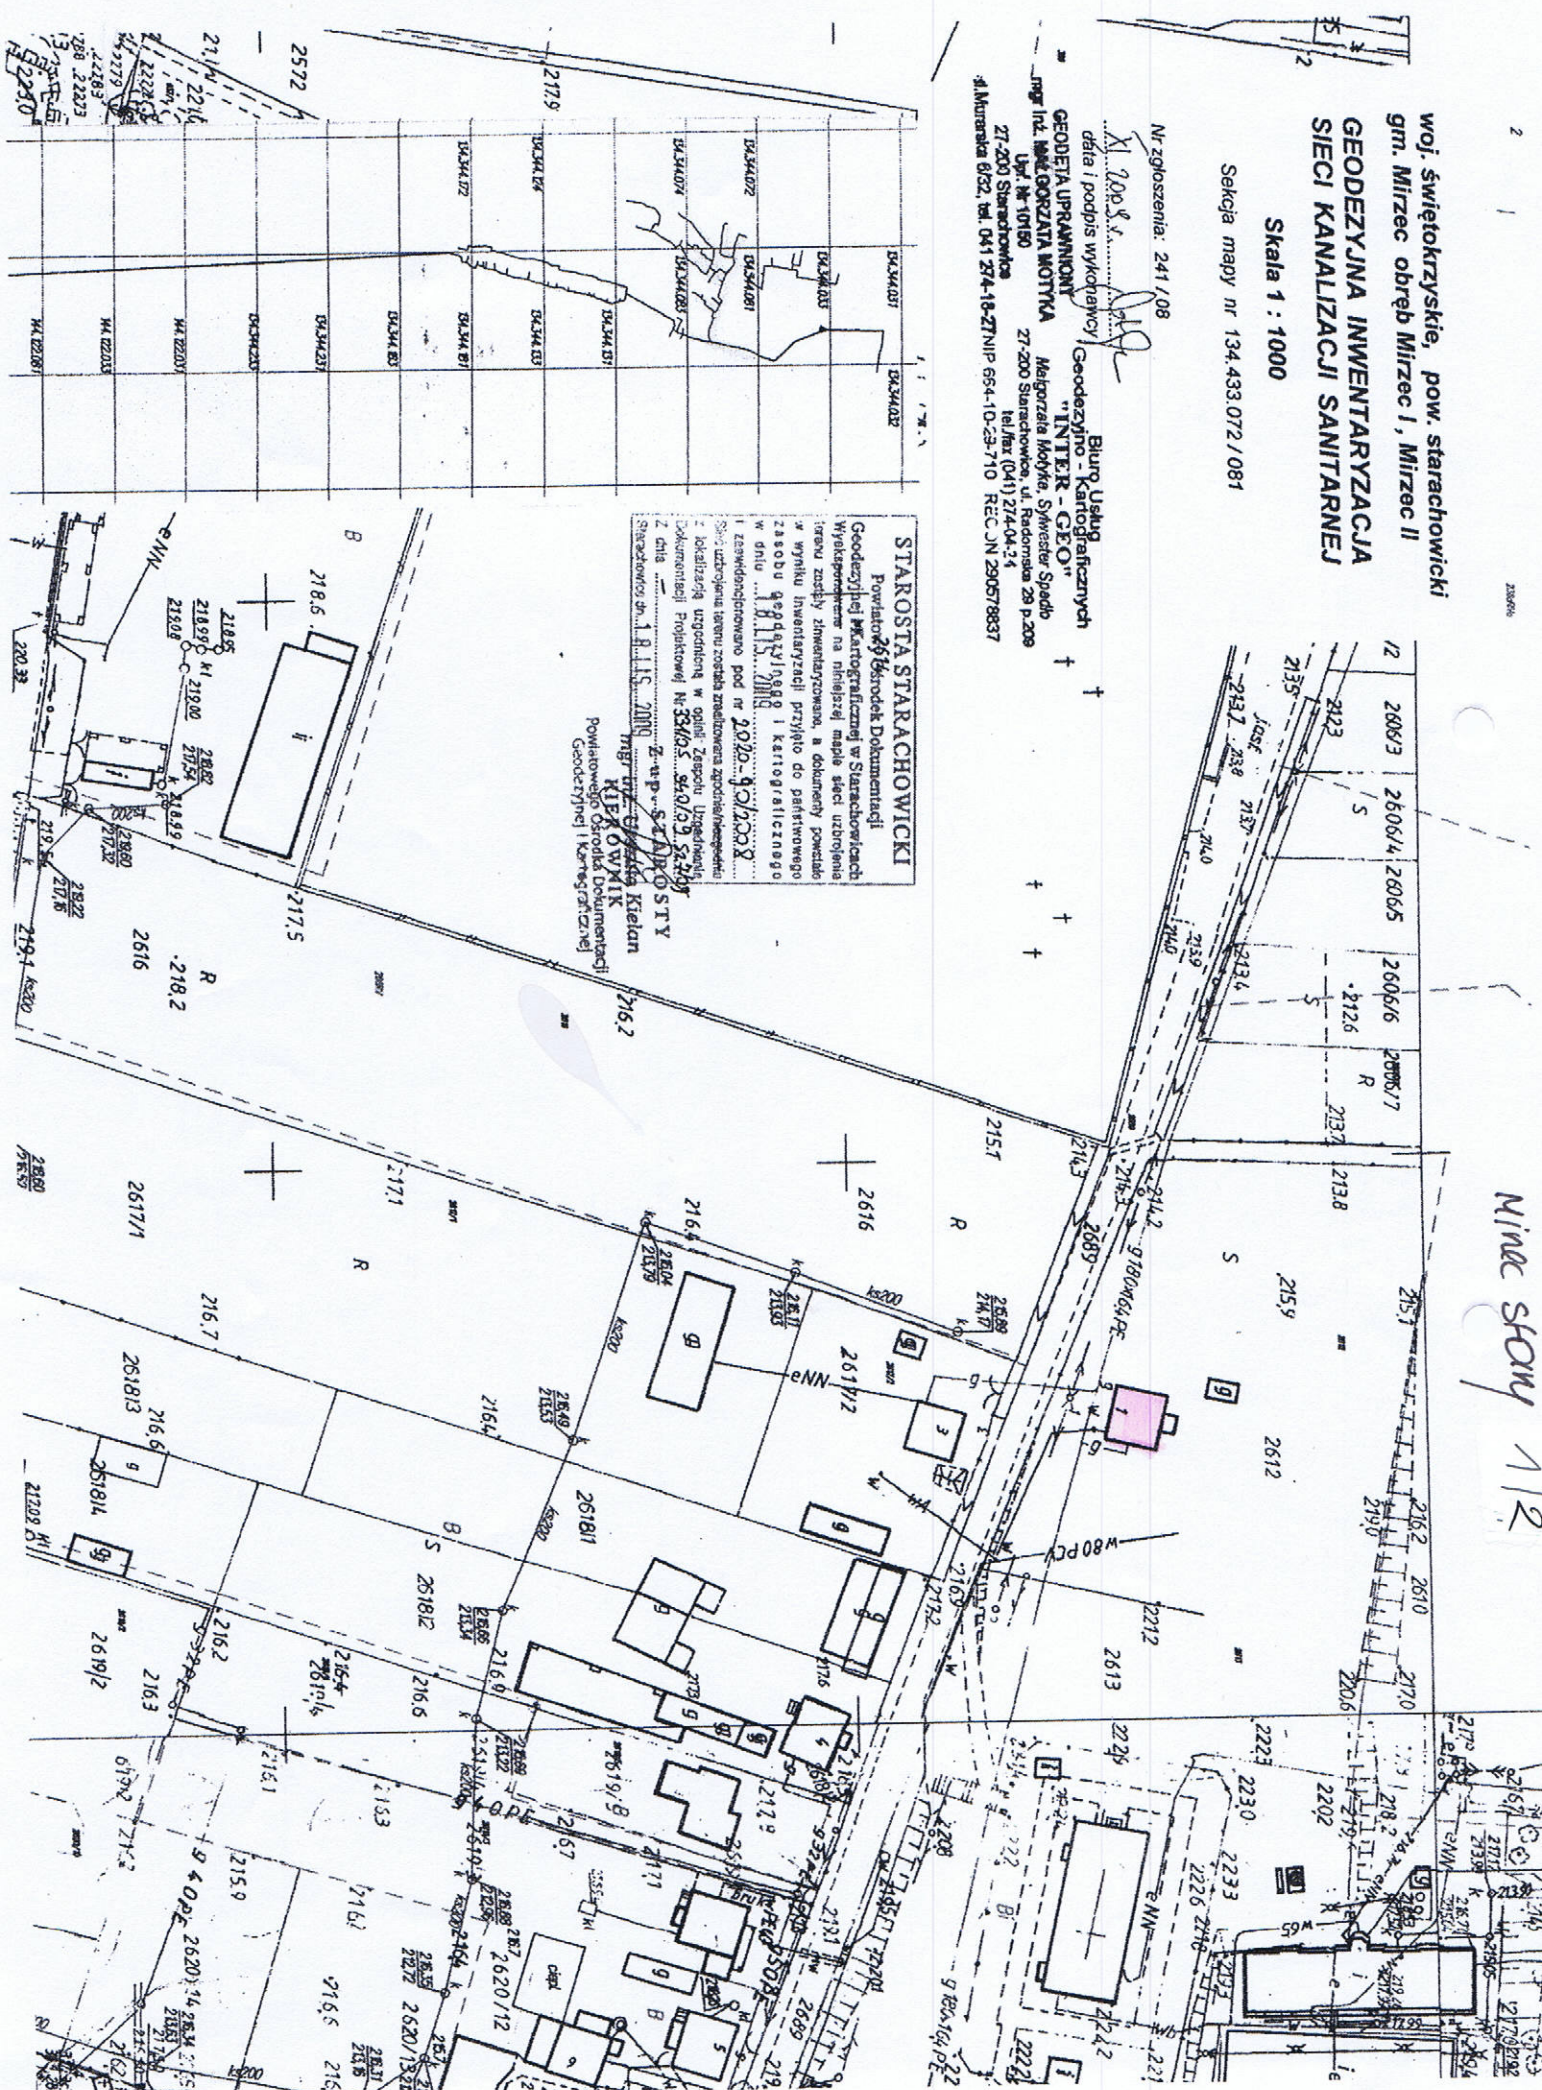

woj. świętokrzyskie, pow. starachowicki
gm. Mirzec obręb Mirzec I, Mirzec II

Sekcja mapy nr 134.344.074 / 083

Nr zgłoszenia: 241/08

data i podpis wykonawcy


GEODETA UPRAVNIONY


TRUST INT. MARK GORZATA MOTYKA

Upr. Nr 10150
200 Stenach

27-200 Staszewice
ul. Murarska 6/32, tel. 041 23

Burow Ustug
Geodezyjno - Kartograficzny
"INTER- GEO"
Margorzeta Wojcik, Sylwester Spadlo
ul. Starachowicka, ul. Radomska 29 p.200
tel/fax (041) 274-04-24
ul. 664-10-23-710 n.c.u.N 290578637

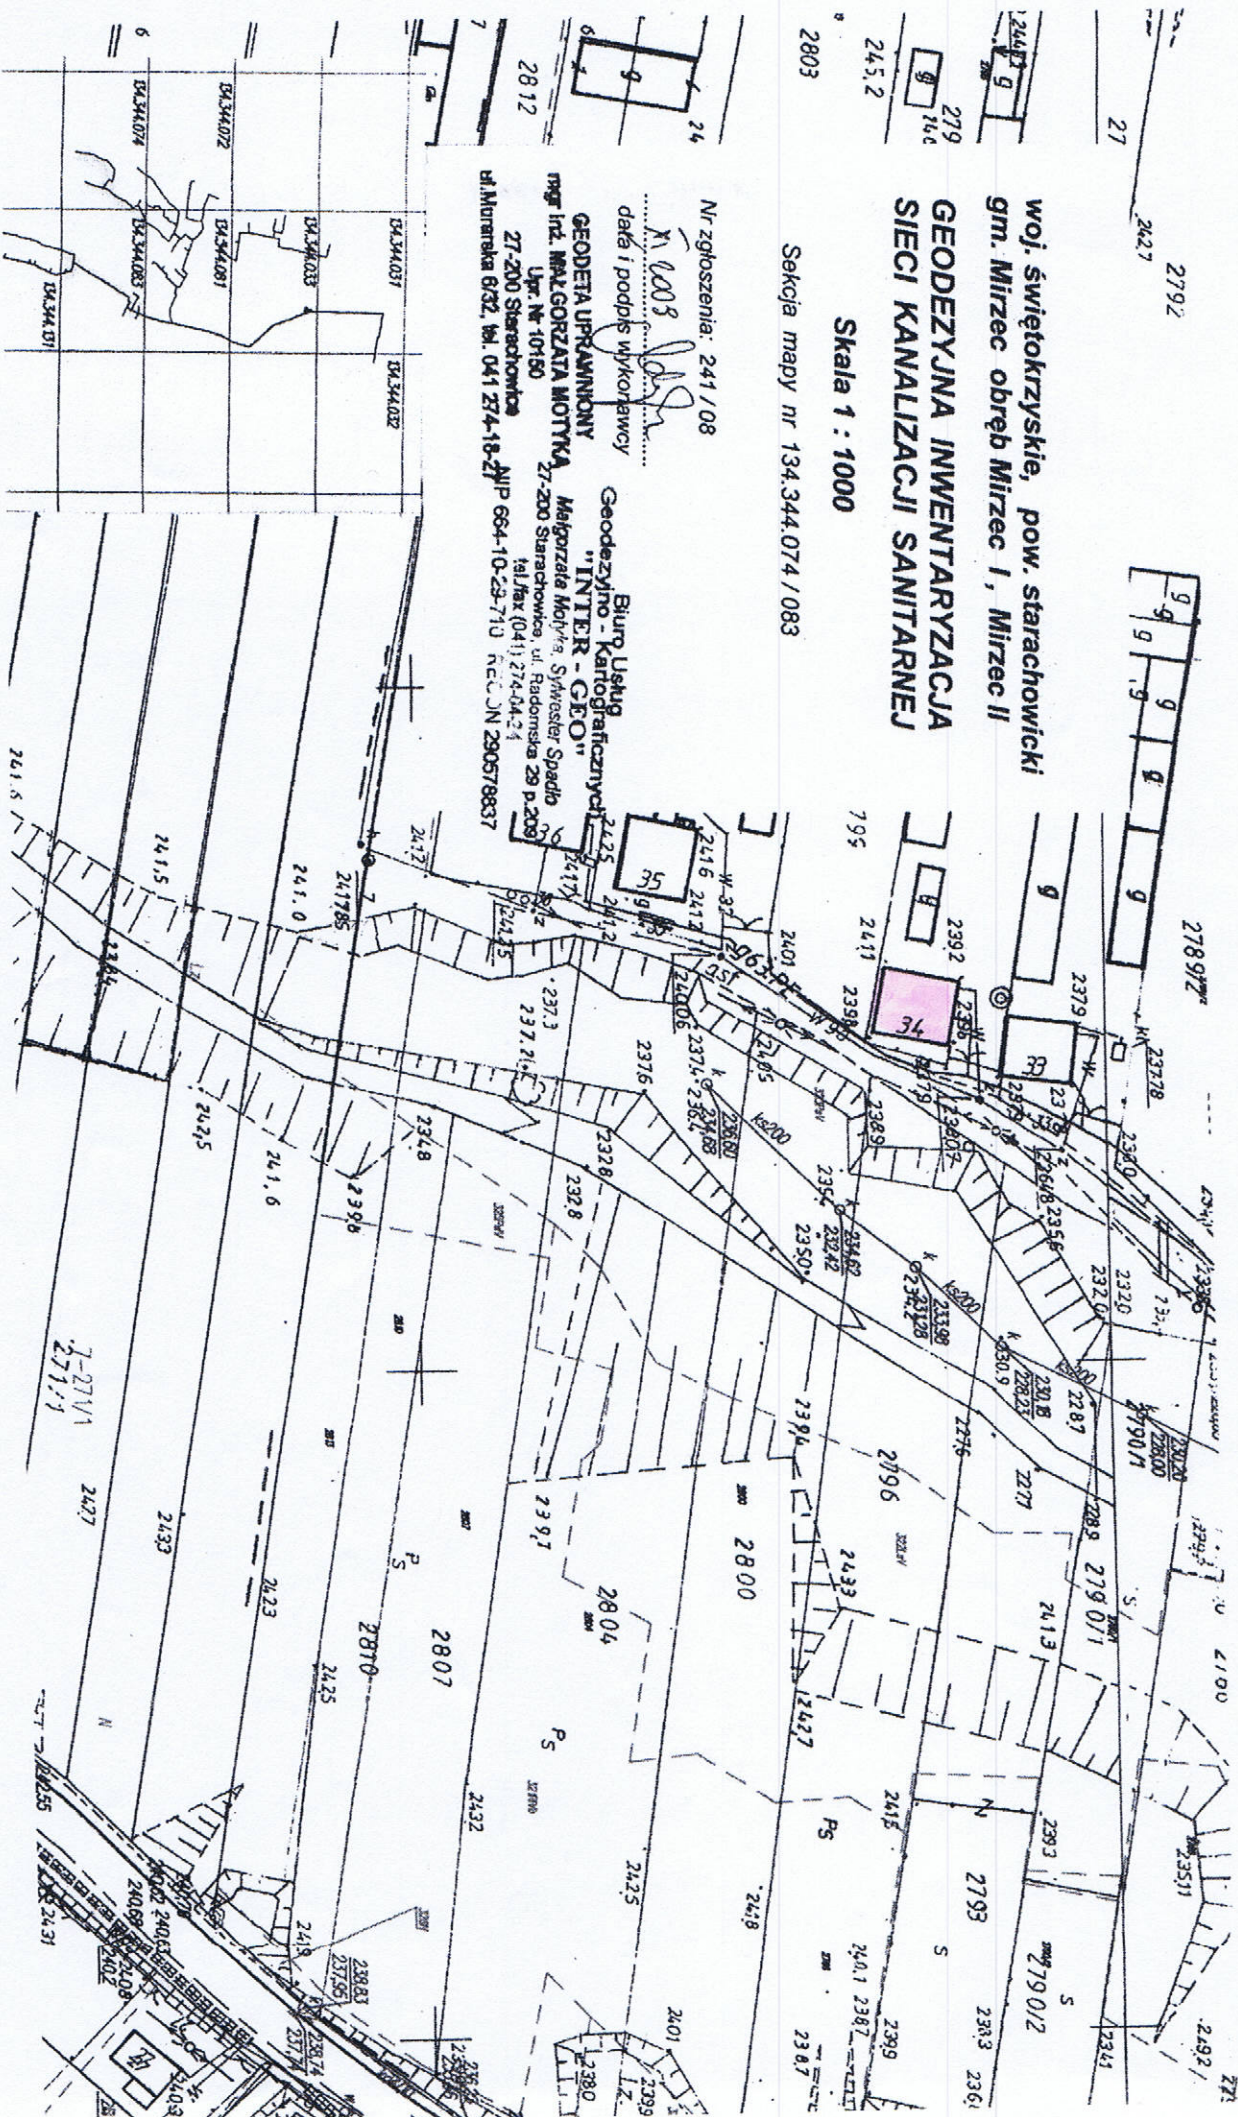


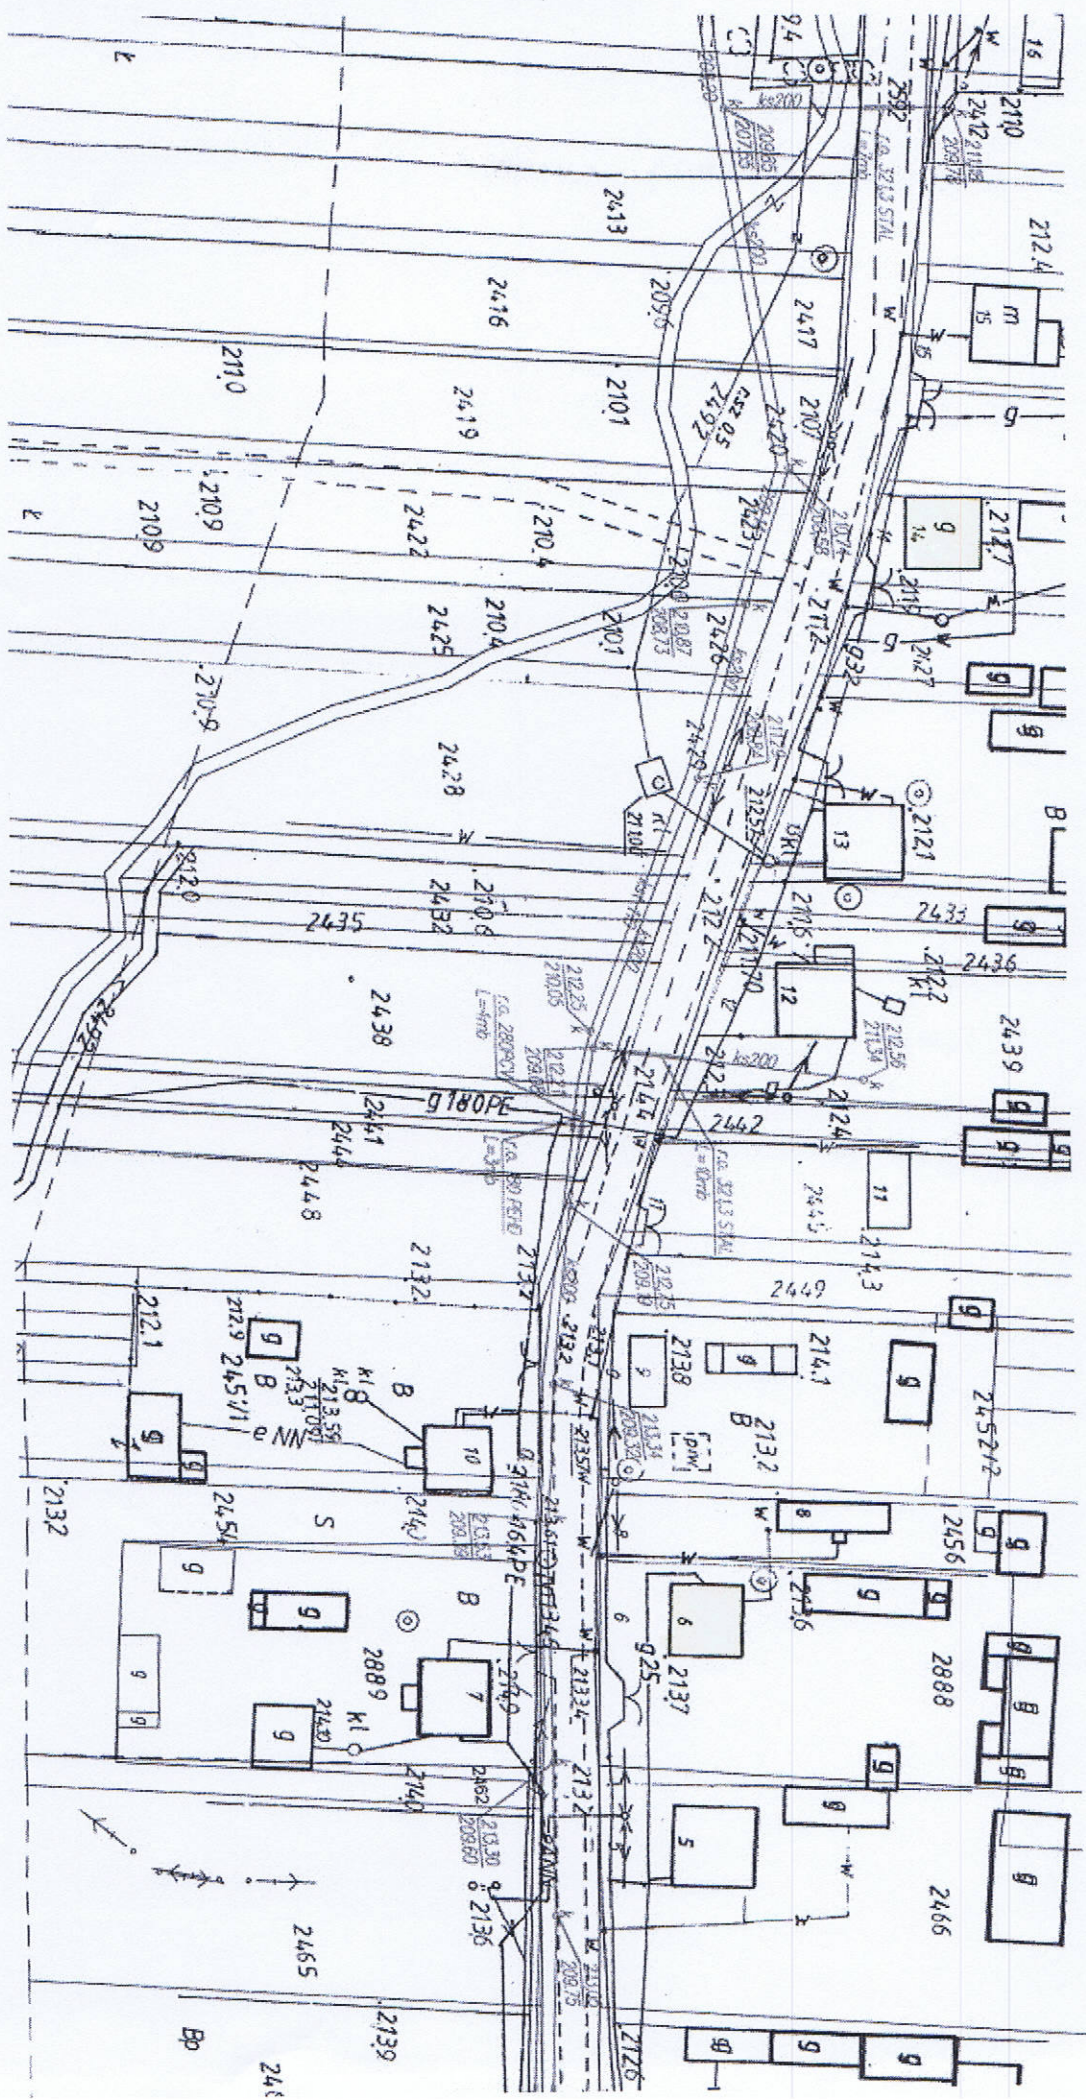



11



Мундч могоаот 412

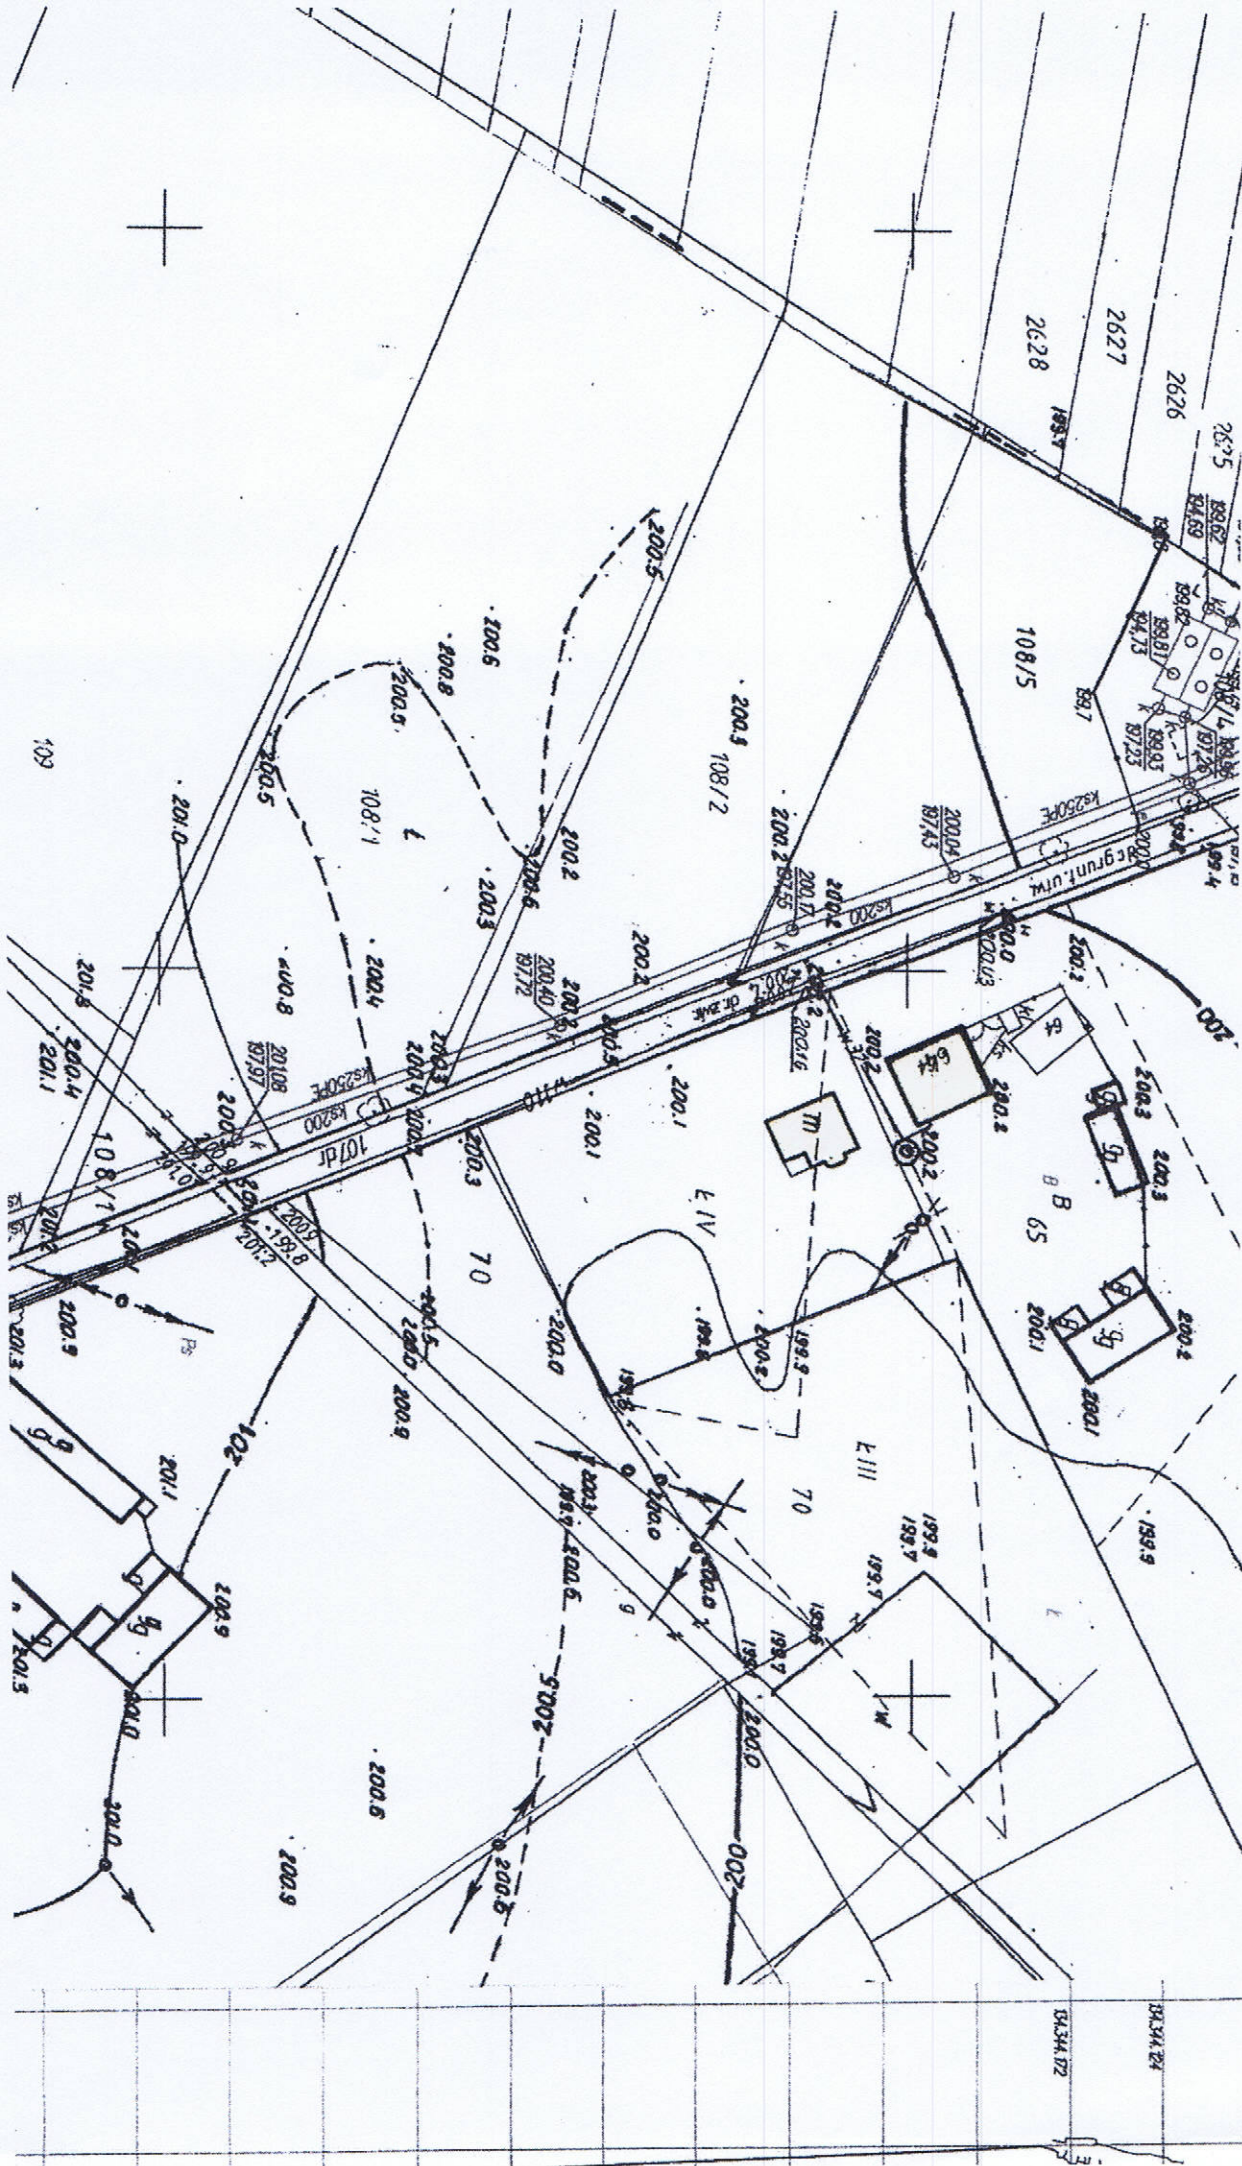

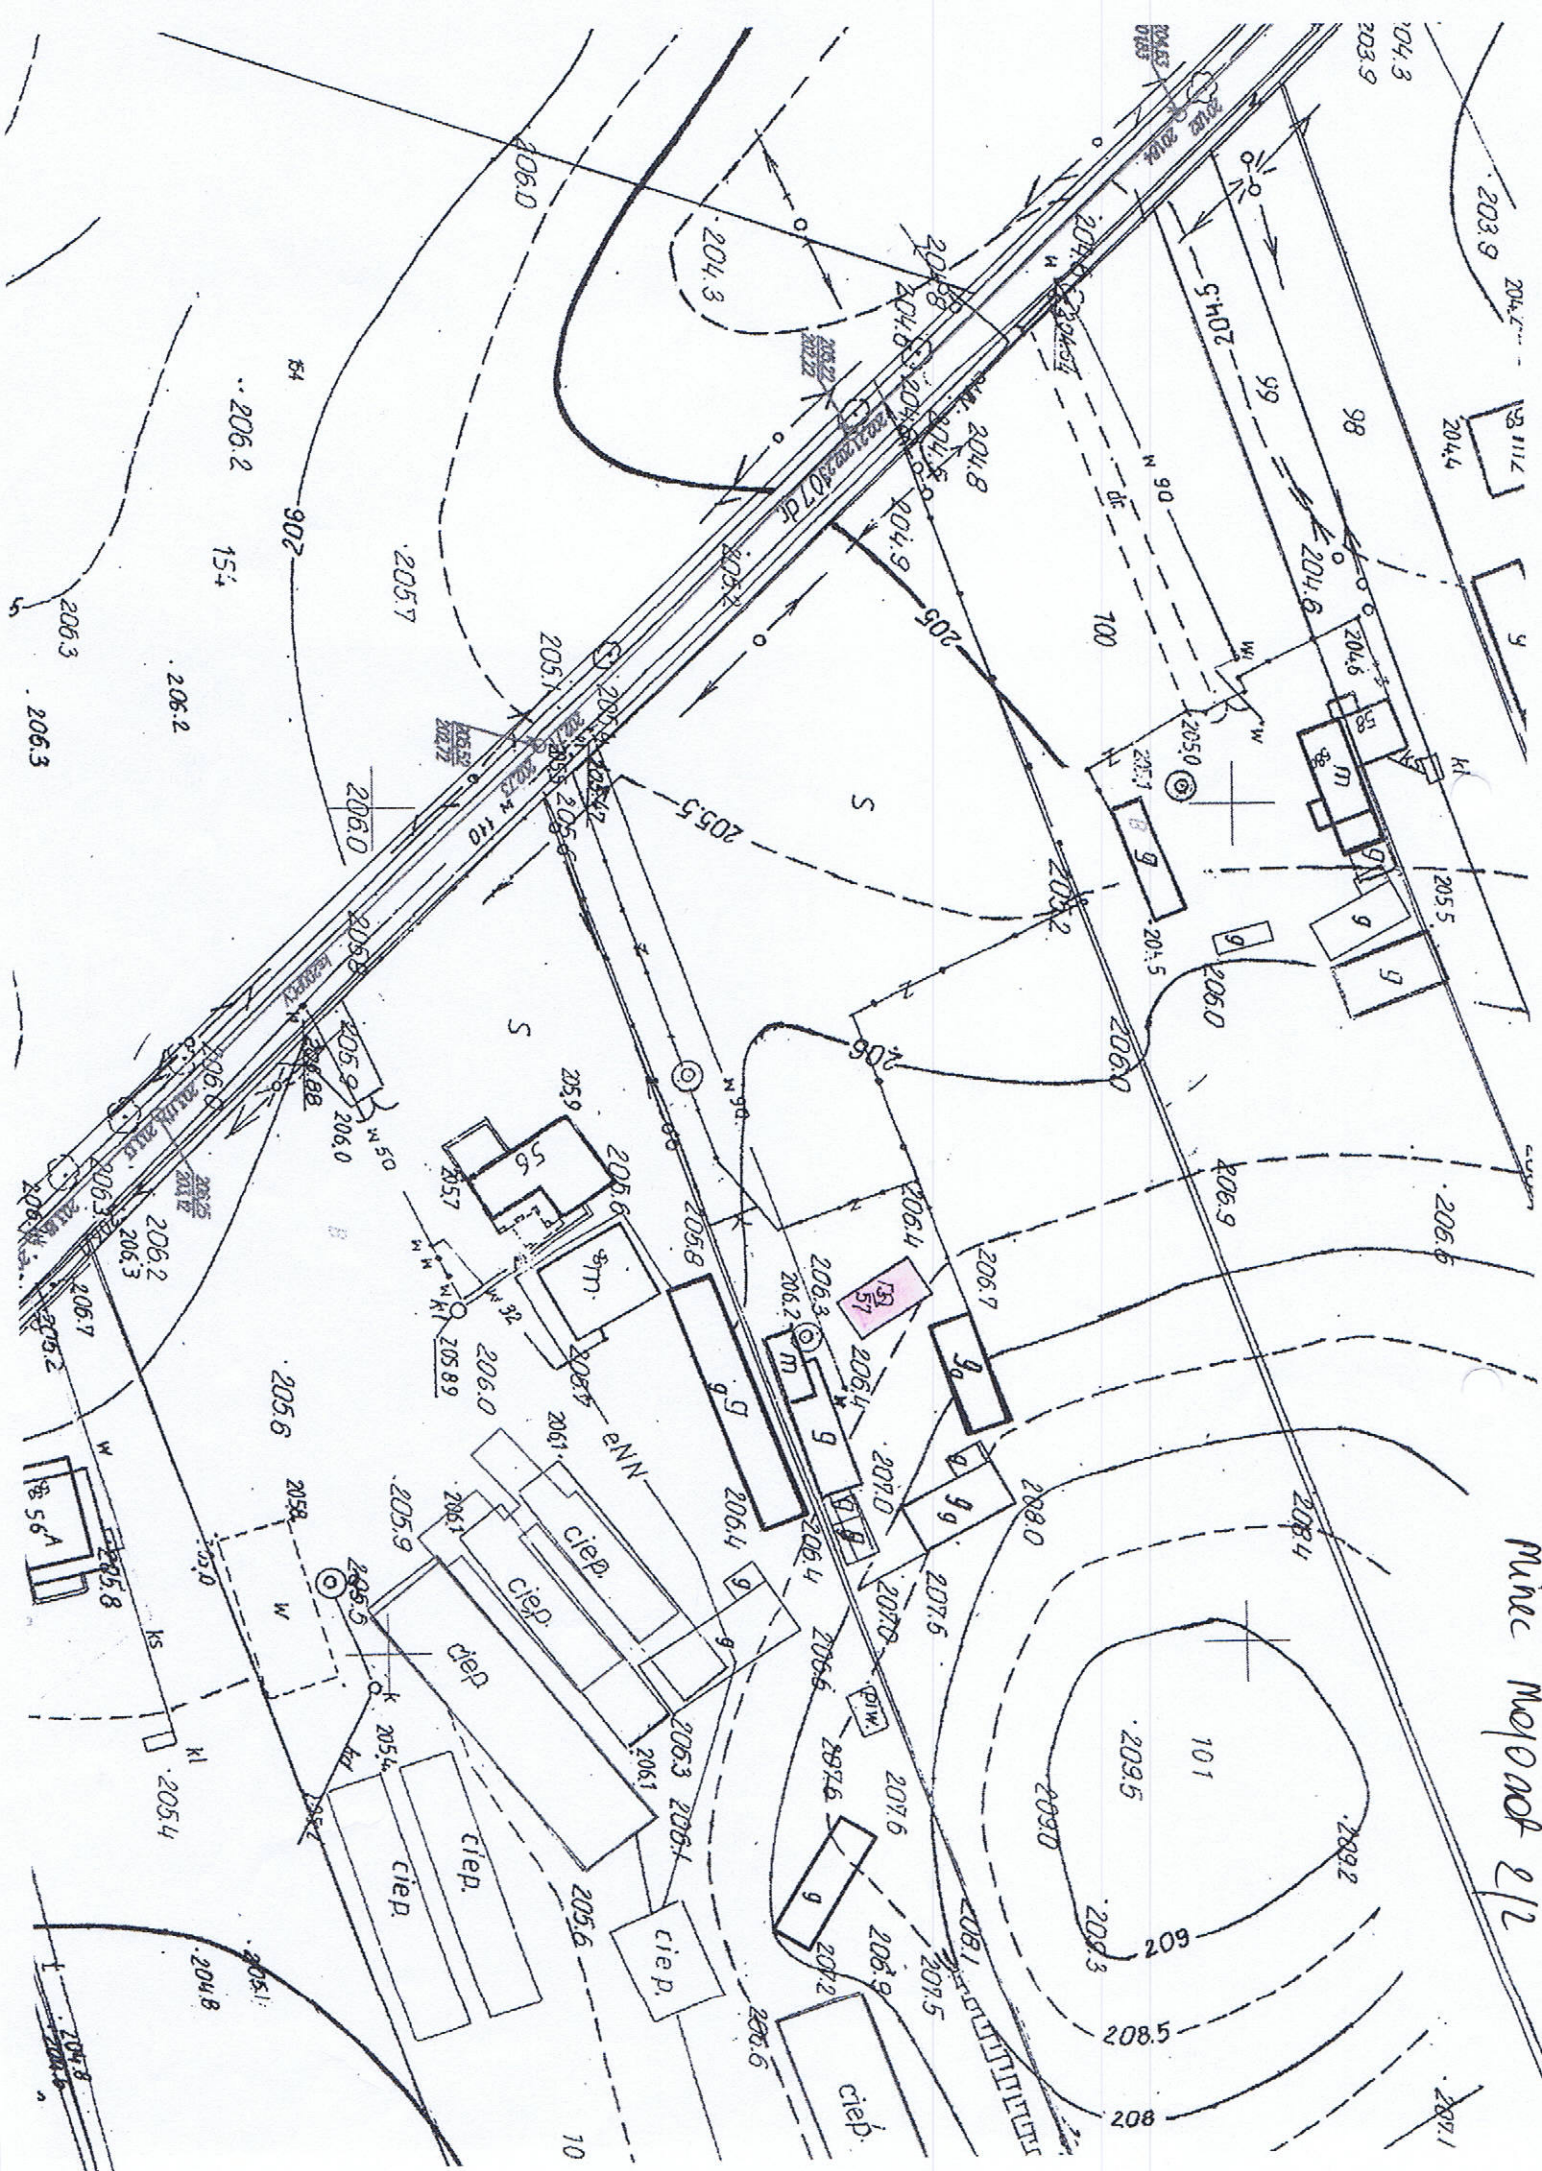

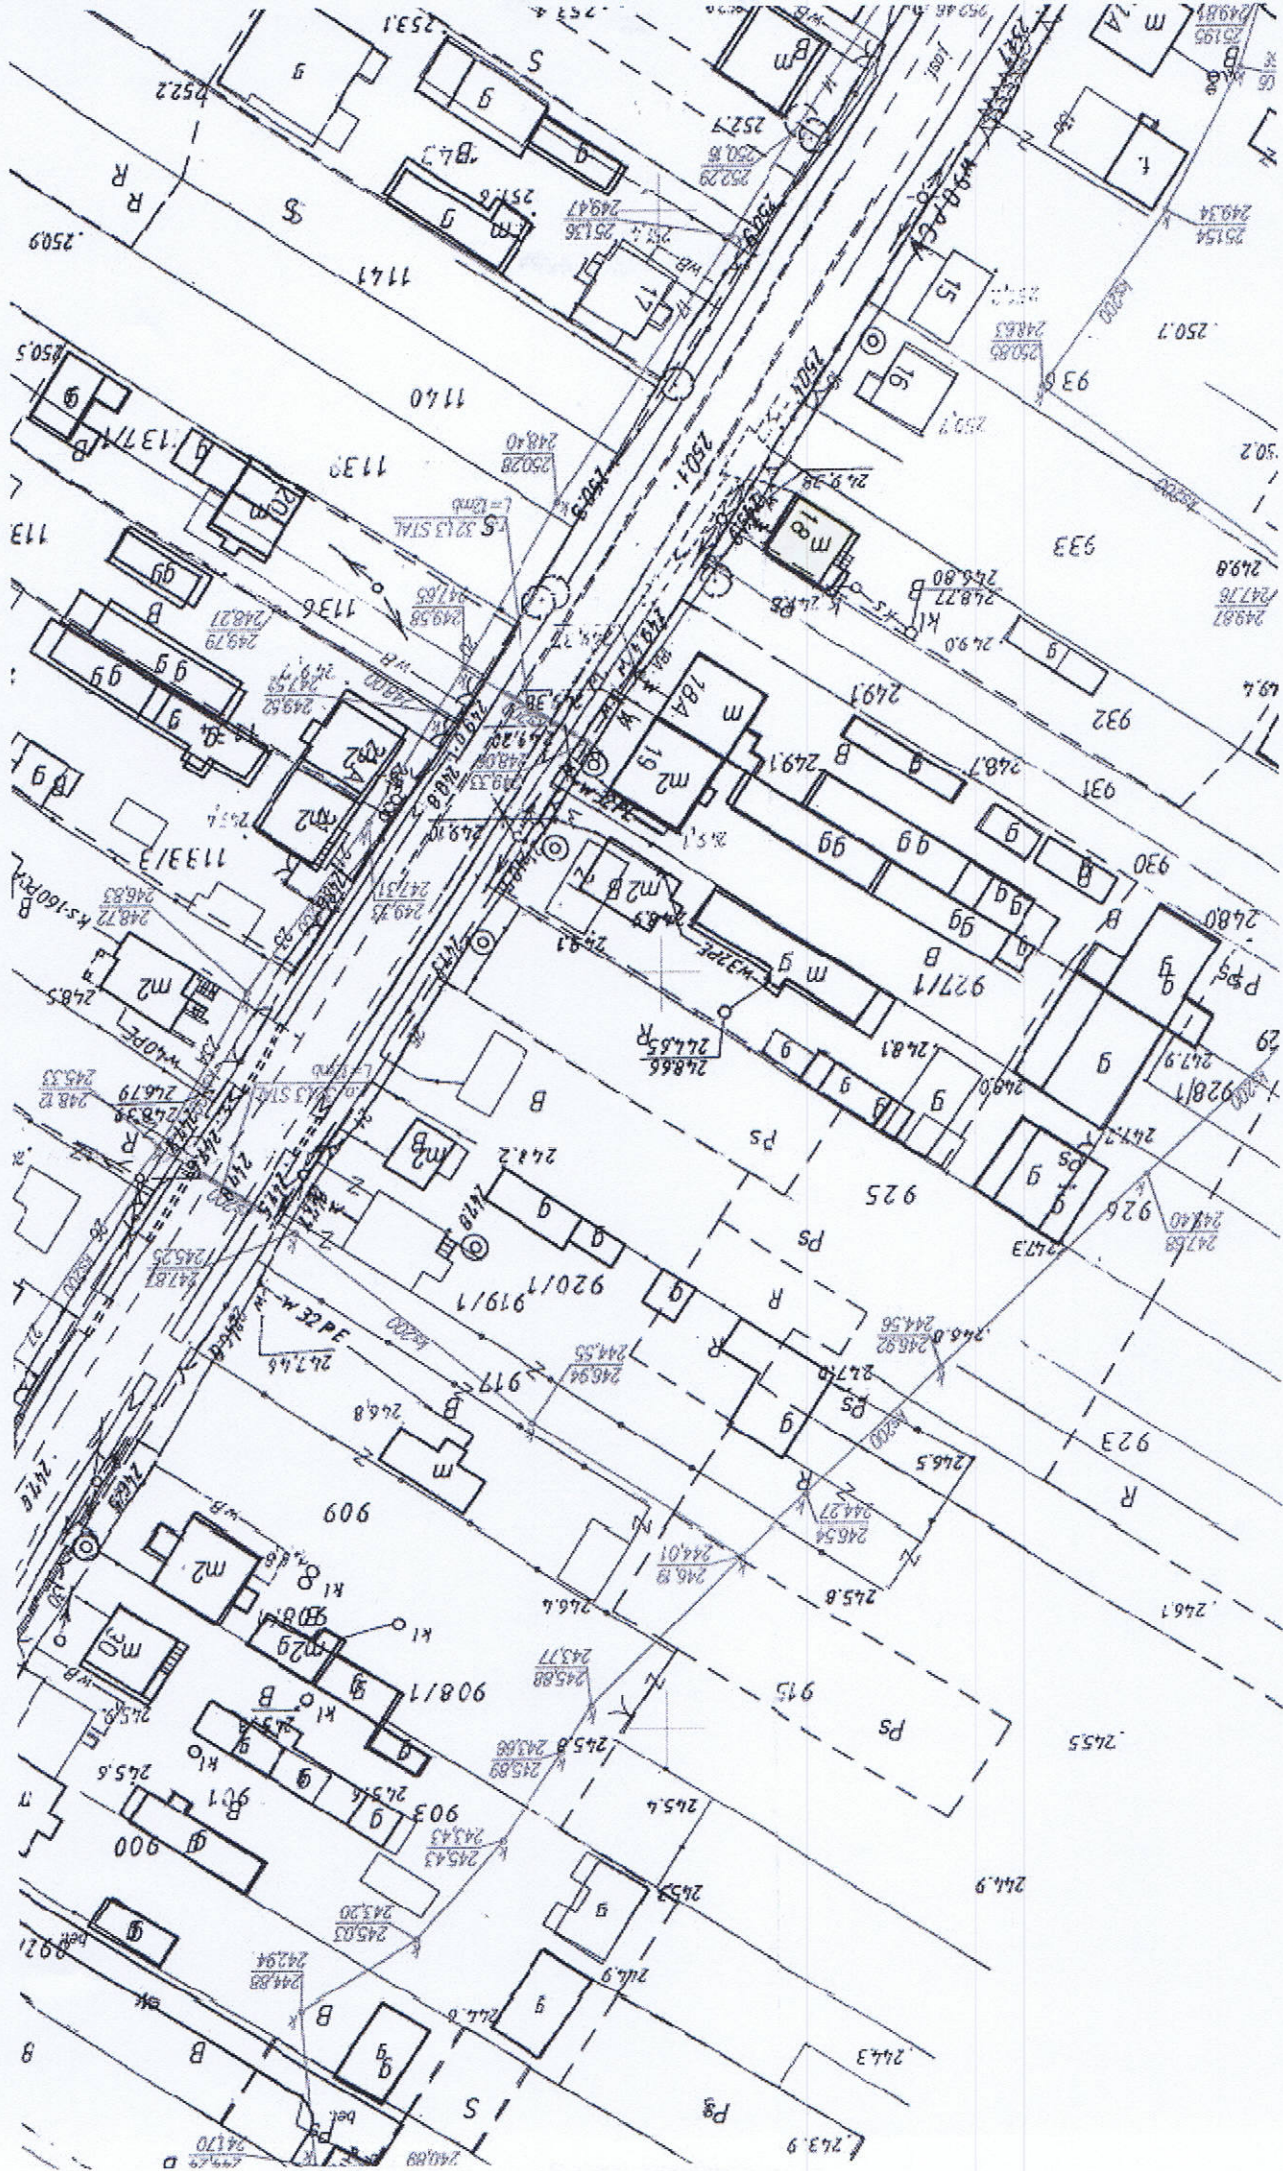

Yagaine 4/11